SANTA GIUSTA

PROGETTO

PIANO INSEDIAMENTI PRODUTTIVI
OPERE DI URBANIZZAZIONE PRIMARIA
COMPLETAMENTO RETE IDRICA

PROGETTO ESECUTIVO

STATO ATTUALE

TAV.	ELABORATO
3	PLANIMETRIA RETE IDRICA INDUSTRIALE ILLUMINAZIONE PUBBLICA E TELEFONICA

PROGETTO:

Ing. Carlo M.G. Pettinau
via Sileni n.6
09096 – SANTA GIUSTA (OR)

Ing. Silvio Serpi
via Beato Angelico n.10
09170 – ORISTANO
Tel/Fax: 0783.300906
E.mail: silvioapaquale@tiscali.it

AUTORIZZAZIONI:

DATA: NOVEMBRE 2009
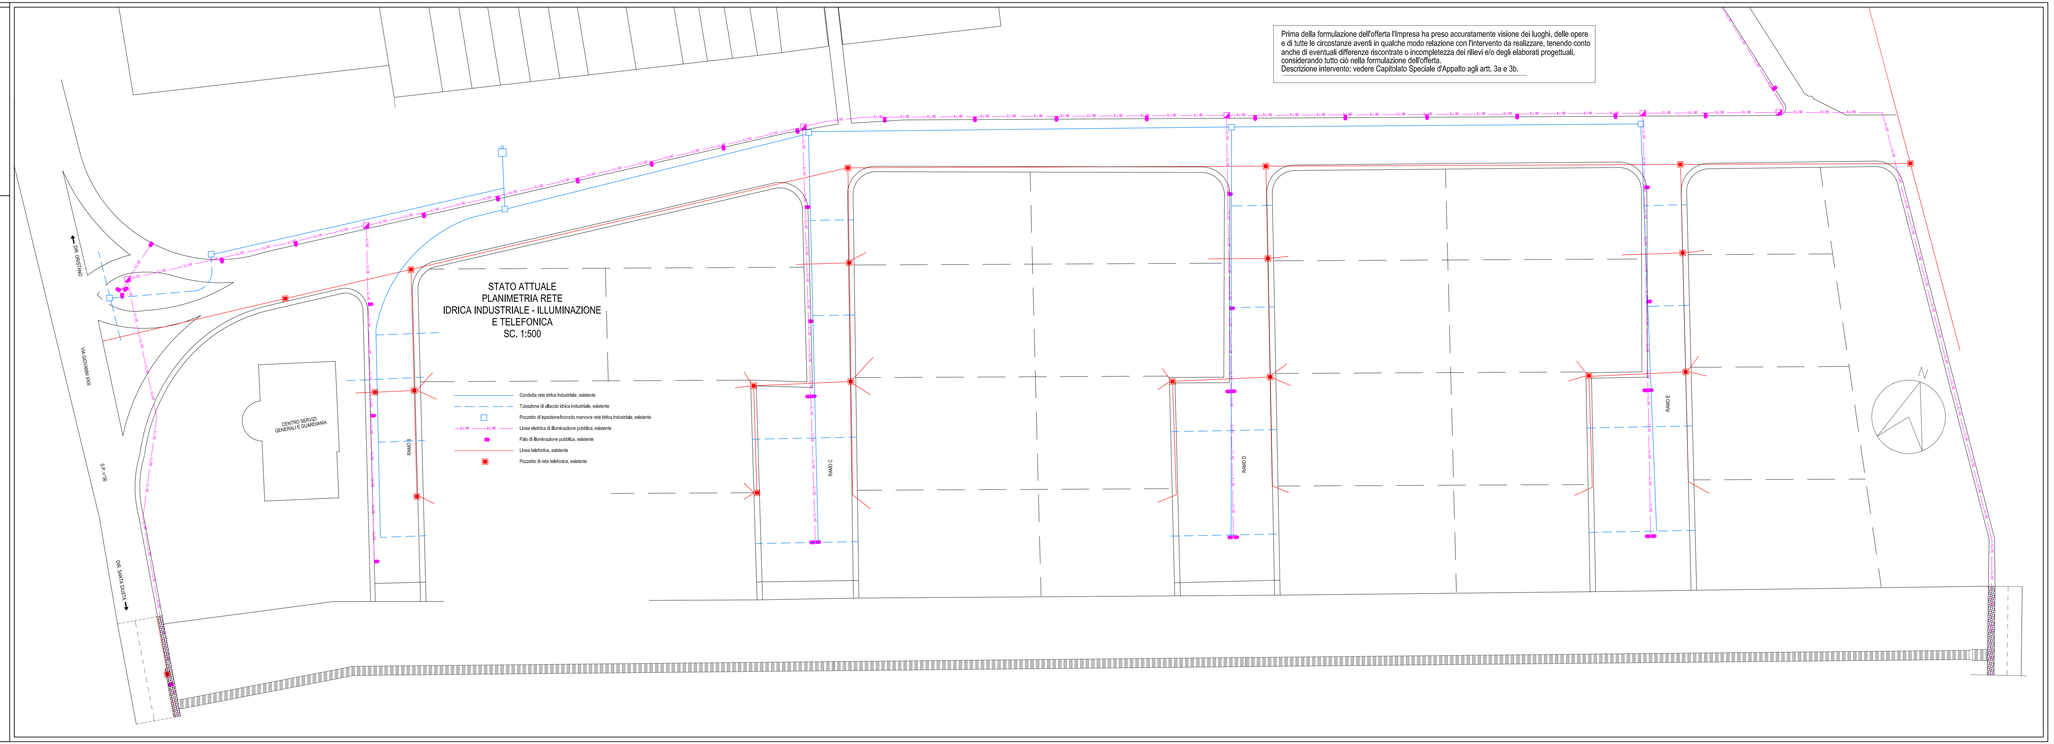
Prima della formulazione dell'offerta l'Impresa ha preso accuratamente visione dei luoghi, delle opere e di tutte le circostanze aventi in qualche modo relazione con l'intervento da realizzare, tenendo conto anche di eventuali differenze riscontrate o incompletezza dei rilievi e/o degli elaborati progettuali, considerando tutto ciò nella formulazione dell'offerta.
Descrizione intervento: vedere Capitolato Speciale d'Appalto agli artt. 3a e 3b.