PLANIMETRIA SCALA 1:100 TRATTO C - 1

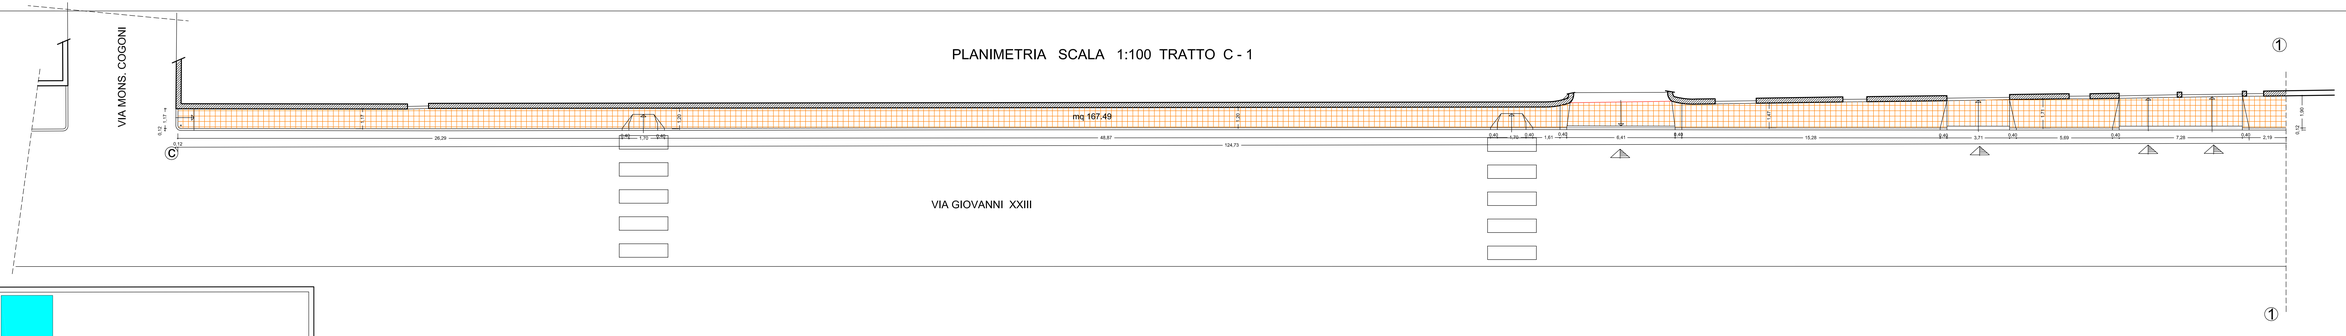

COMUNE DI SANTA GIUSTA

PROVINCIA DI ORISTANO

LAVORI DI RIFACIMENTO DI UN TRATTO DI MARCIAPIEDE IN VIA GIOVANNI XXIII

PROGETTO DEFINITIVO - ESECUTIVO

PLANIMETRIA TRATTO C - 1

DATA : Ottobre 2009

SCALA : 1:100

TAVOLA 4

PROGETTISTA :
GEOM. PANI SAVERIO

IL SINDACO

LEGENDA

- MURATURA ESISTENTE
- PAVIMENTAZIONE IN PROGETTO mq 167.49
- CORDONATA IN PROGETTO m 126.14
- INGRESSI