


# LEGENDA

- Area d'attesa
- Area accoglienza
- Area ammassamento soccorsi
- Centro Operativo Comunale
- Confine comunale
- Viabilità di emergenza di competenza extracomunale
- Viabilità di emergenza di competenza comunale
- Viabilità da chiudere al traffico
- Distributori/ Depositi gas e carburante
- Pericolo esplosione
- Struttura sanitaria
- Attività commerciale per approvvigionamento
- VV.FF.
- Carabinieri
- Eliporto occasionale
- Cancelli esterni
- Cancelli interni
- Scenario 1 - Direzione del vento
- Punto approvvigionamento idrico
- Doppio senso di percorrenza
- Senso unico di percorrenza

Scala 1:5000

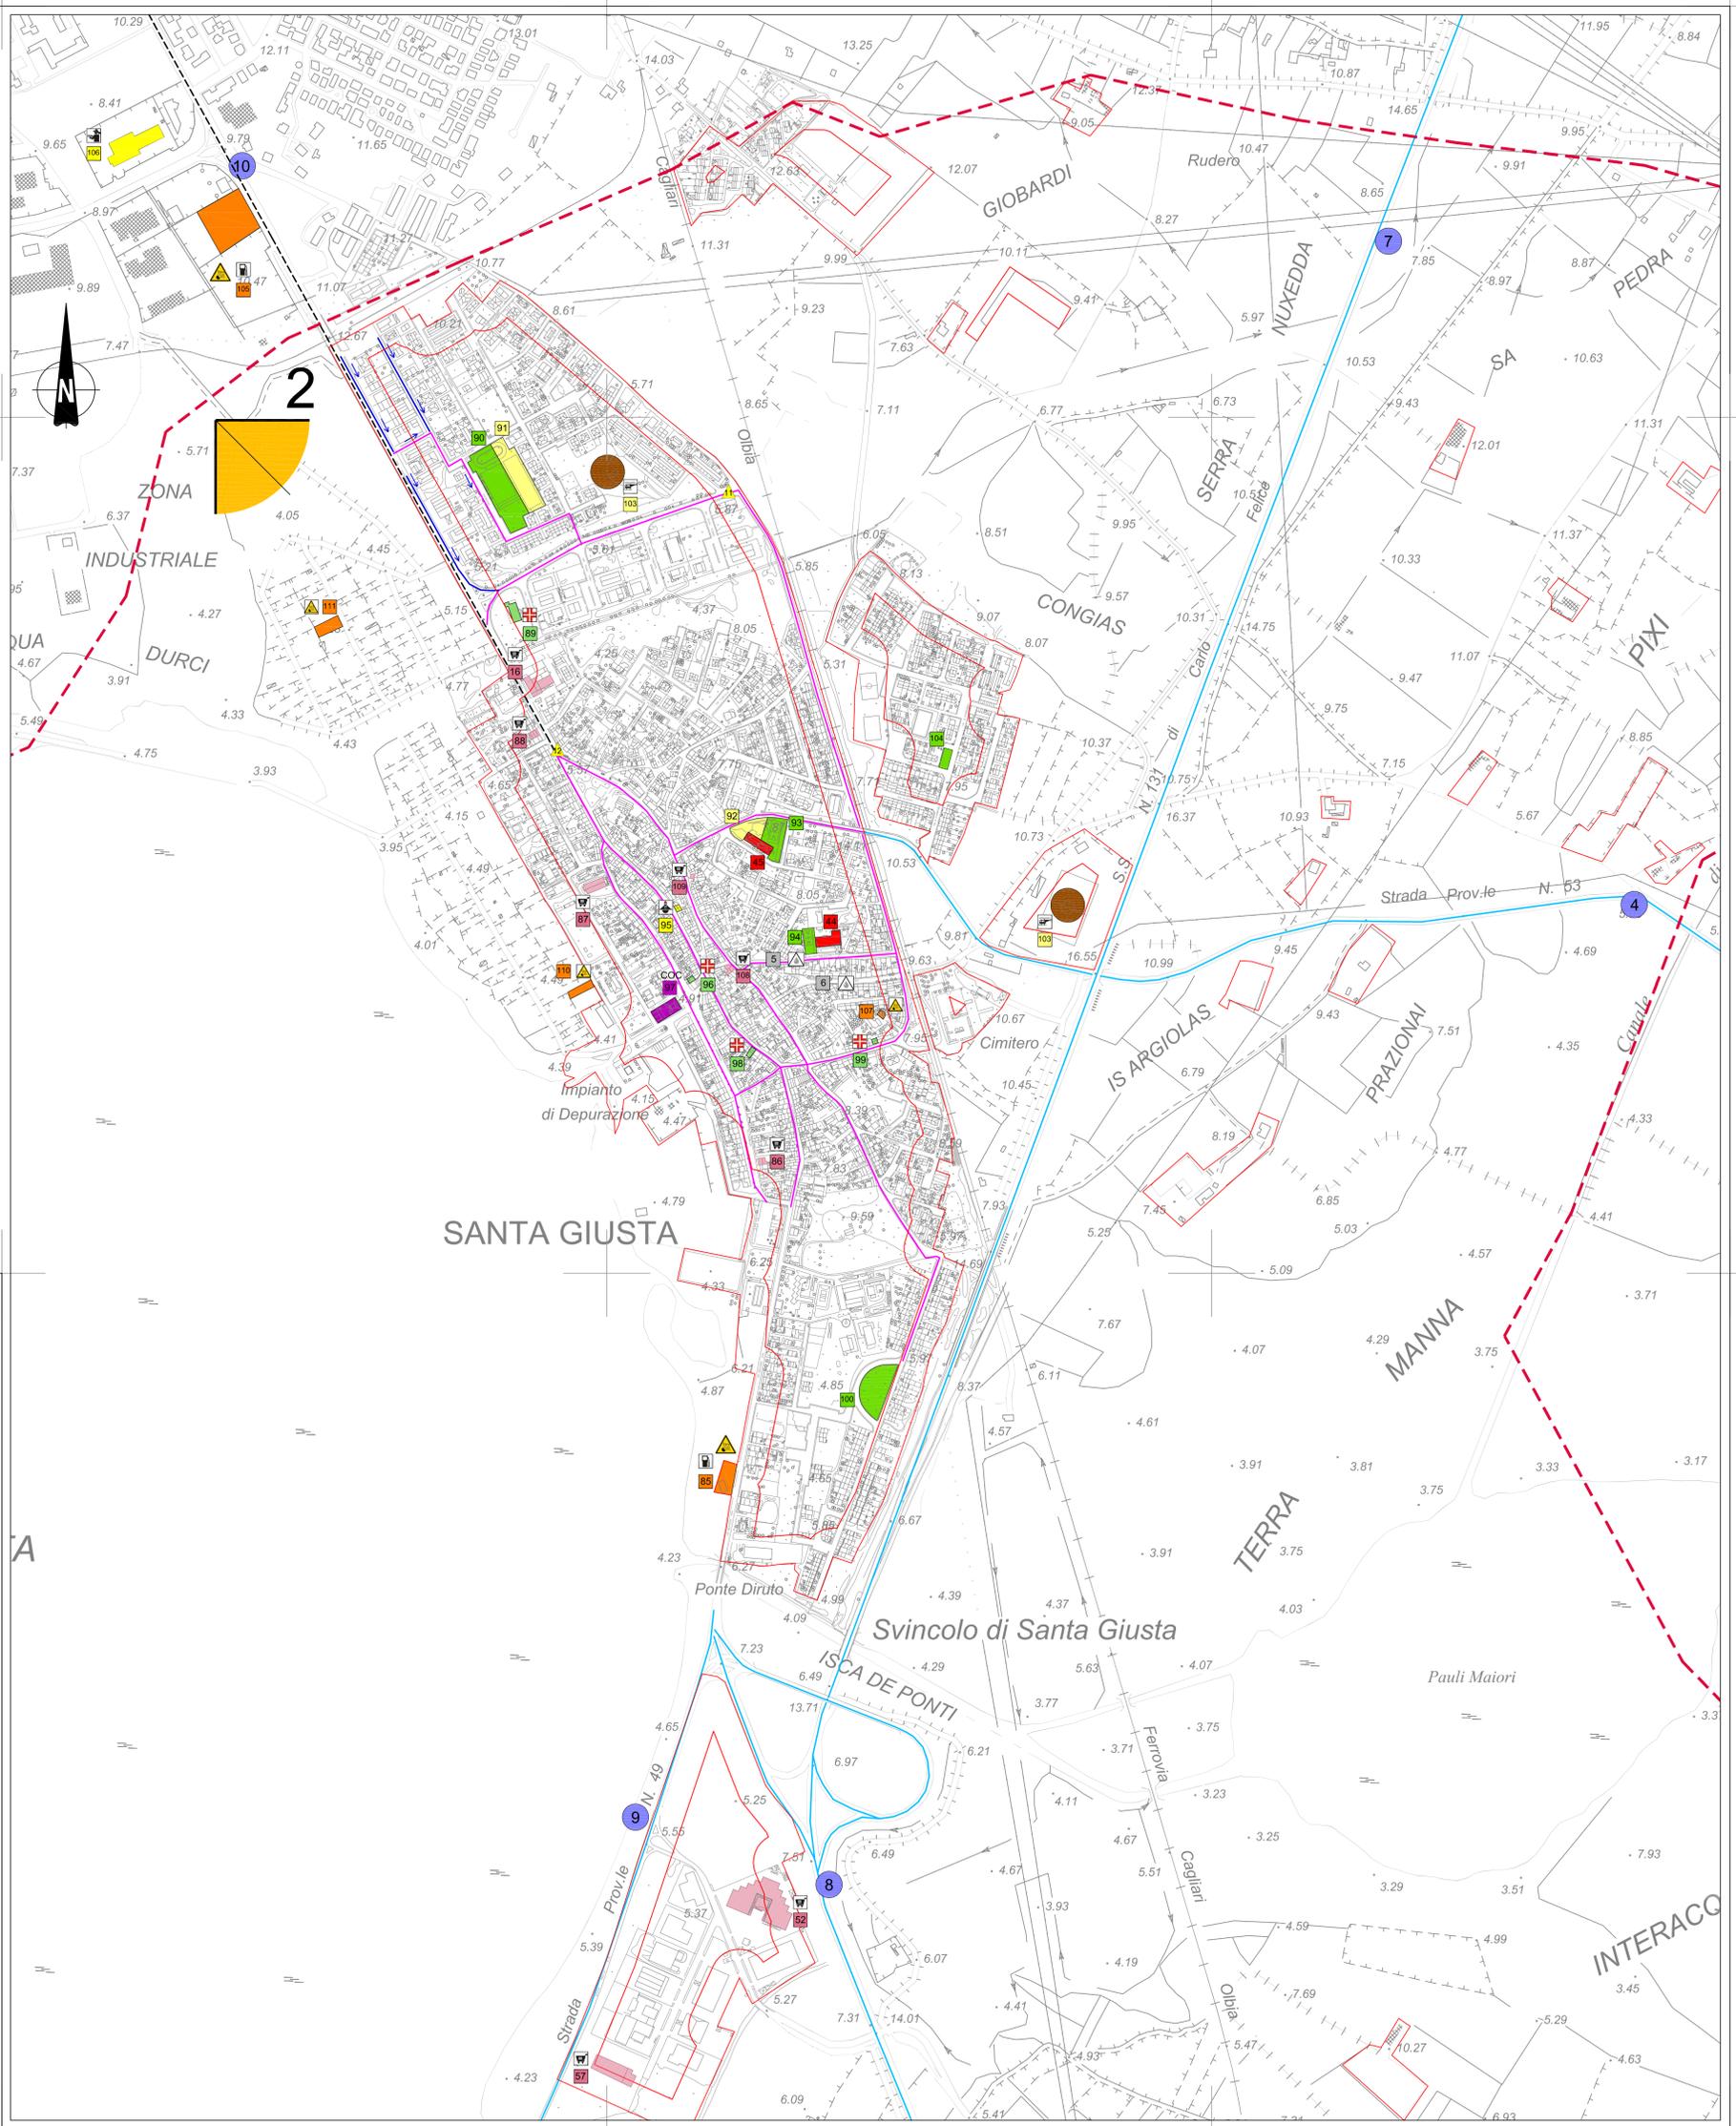

**Unione di Comuni dei Fenici**  
 Comuni di Cabras - Palmas Arborea - Riola Sardo - Santa Giusta - Villaurbana  
 Loc. Gutturu Olias, 09090 Palmas Arborea (OR) - Tel. 0783.25.52.14 - Fax 0783.25.52.02  
 unione.defenici@gmail.com

## UFFICIO TECNICO

**PIANO COMUNALE DI PROTEZIONE CIVILE**  
**Comune di Santa Giusta**  
**RISCHIO INCENDI DI INTERFACCIA**

### Emergenza - Scenario 2: S'Aqua Durci

Scala : 1:5000  
 Data: Gennaio 2013  
 Rev.: 00



TAVOLA:  
**5c**

IL SINDACO DI SANTA GIUSTA  
 Sig. Angelo Pinna

IL PRESIDENTE DELL'UNIONE  
 Prof. Ivo Zoncu

IL RESPONSABILE PROT. CIV.  
 DEL COMUNE DI SANTA GIUSTA  
 Arch. Emanuela Figus

Ing. Emanuele Maria Scalas I PROGETTISTI Ing. Alessandro Pisu